


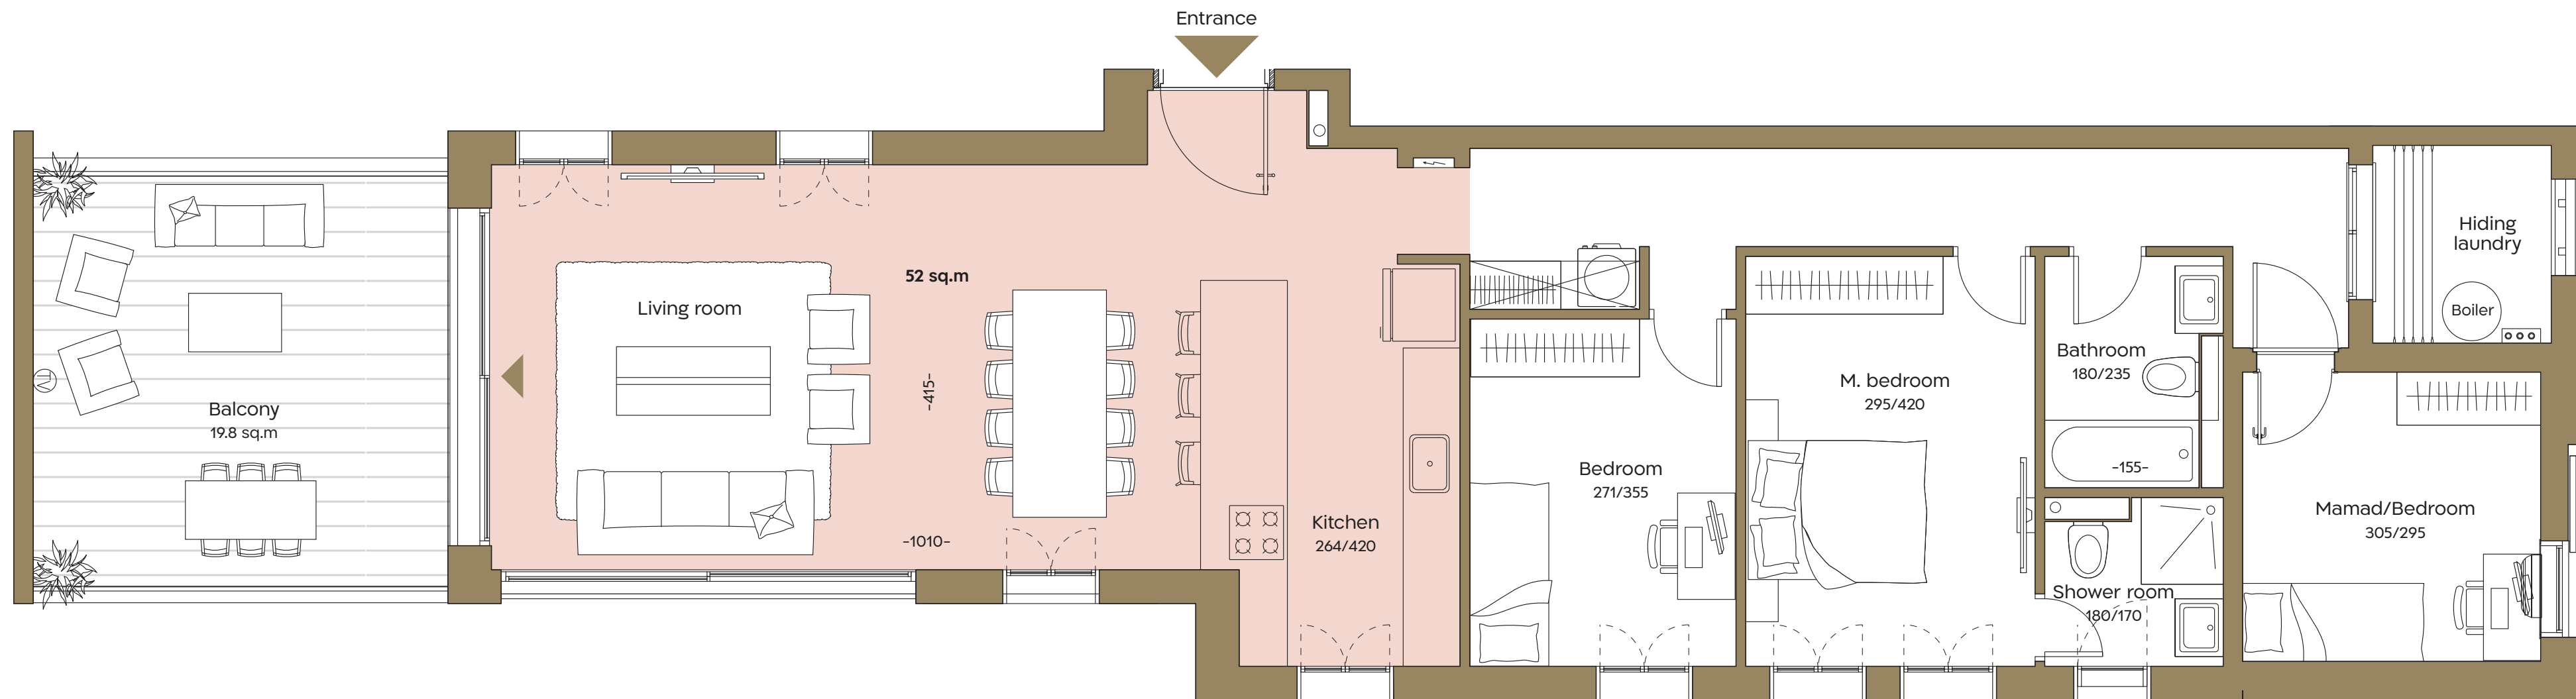

# MARC CHAGALL

Tel Aviv. by GD Levy

## TYPE B



בניין A

בניין B



דירה: 2

חדרים: 4

קומות: 1-4

שטח דירה: 115 מ"ר

שטח מרפסת: 19.8 מ"ר

LEVY | ניא & דרון