


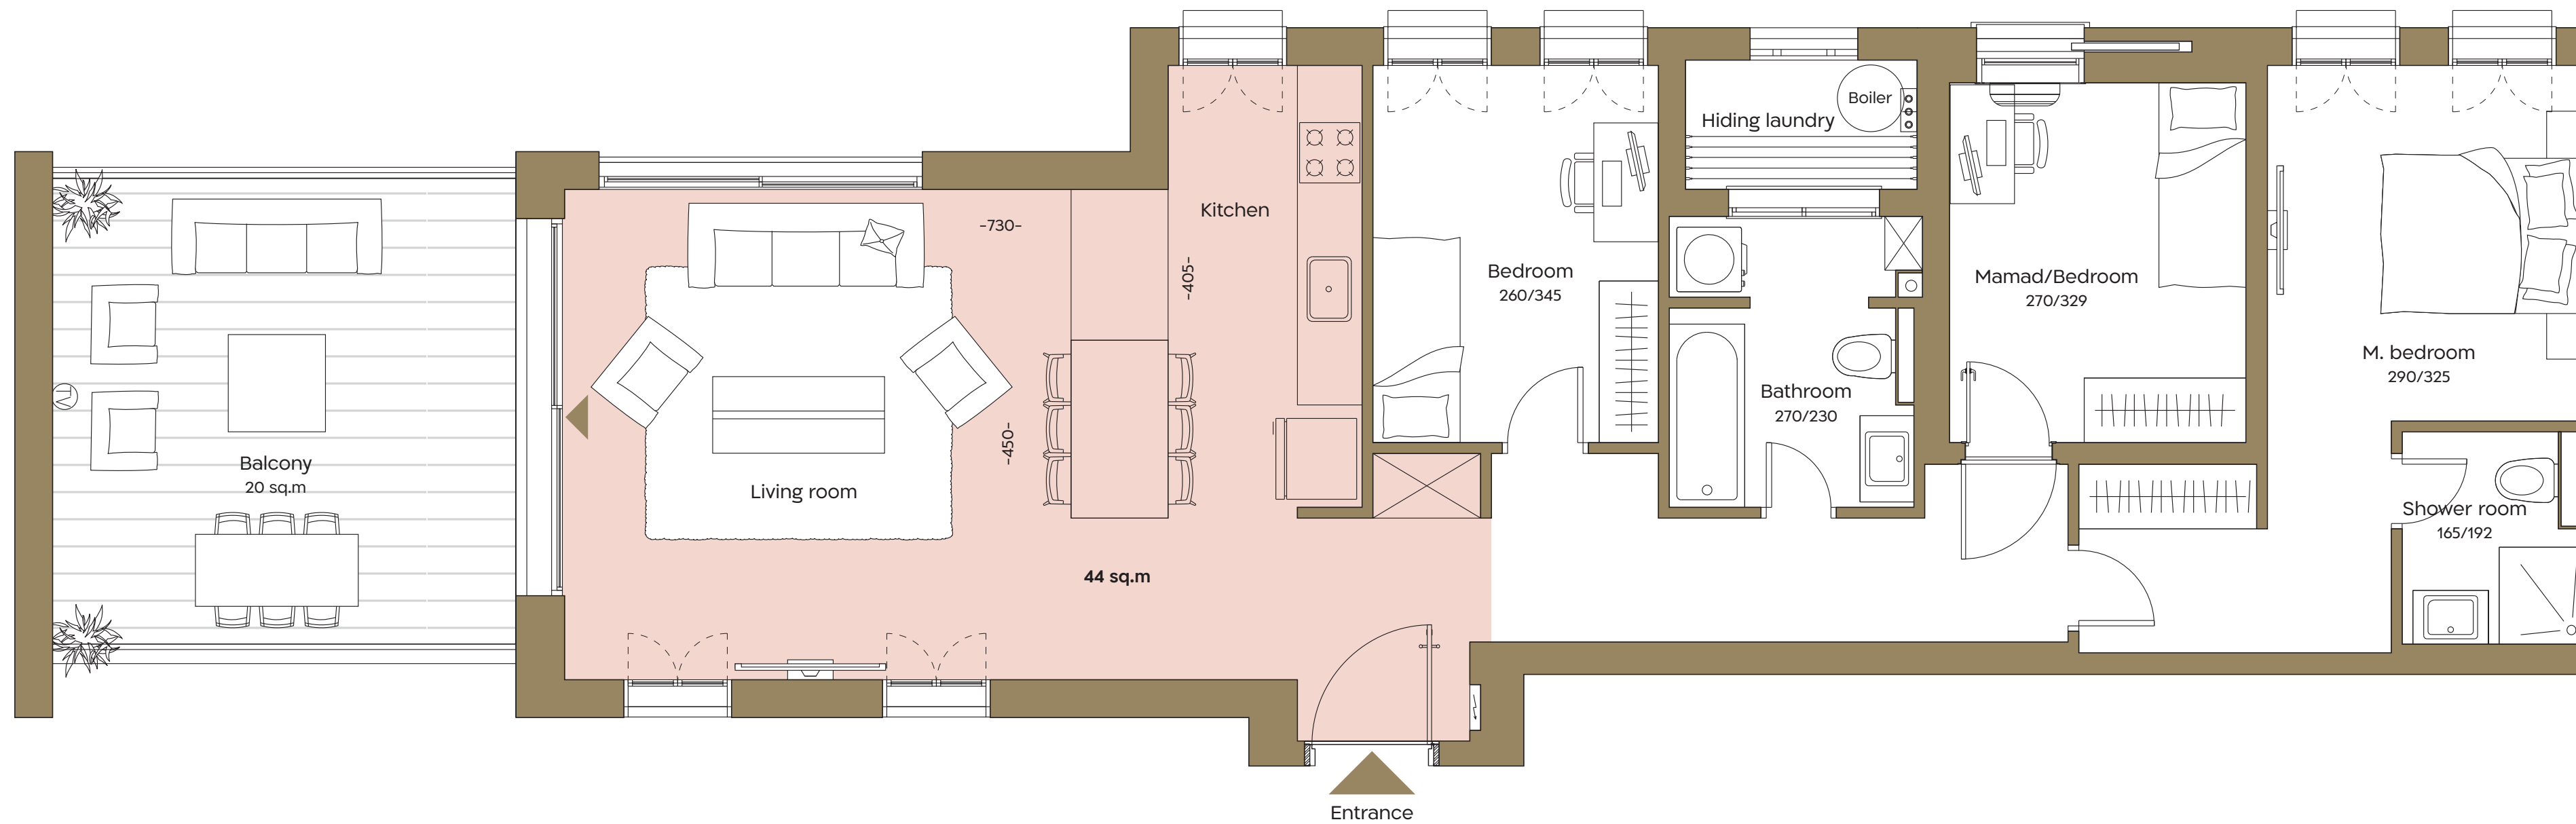

MARC CHAGALL

Tel Aviv. by GD Levy

TYPE C2



בניין A

בניין B



דירה: 4

חדרים: 4

קומות: 1-4

שטח דירה: 107 מ"ר

שטח מרפסת: 20 מ"ר

LEVY | ניא & דרון

מובהר כי כל המוצג במסמך זה הינו לצרכי פרסום והמחשה בלבד ואינו מהווה מצג המחייב את החברה. עוד מובהר כי יתכן ותכנון ו/או ביצוע הבניינים ו/או המתחם ו/או הפיתוח ו/או הדירות בפועל יהיו שונים מהמוצג בהדמיית ובחומר השיווקי במסמך זה או בכל מצג אחר של החברה. את החברה יחייבו חוזה המכר וספחיו ומפרט הטכני החתומים בלבד. השטחים המוצגים הינם ע"פ חישוב חוק המכר דירות. ט.ל.ח.